


LEGENDE			
	Gemeindegrenze		FFH-Gebiet
	Maßnahmenbereich		Ökoflächenkataster
	Gewässer		Biotopkartierung
	Grenze Bebauungsplan		Landschaftsschutzgebiete

QUELLEN	
Geobasisdaten: © Bayerische Vermessungsverwaltung (www.geodaten.bayern.de)	

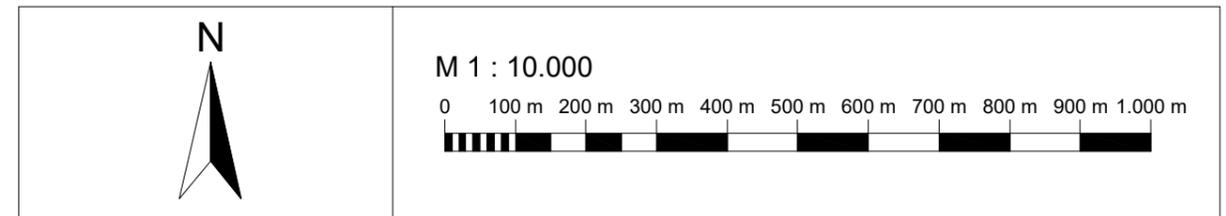

Index	Bemerkung	geänd. am	Name	gepr. am	Name
d					
c					
b					
a					
Vorhaben:		Wasserrechtsantrag für die Einleitung des anfallenden Niederschlagswassers aus dem Bebauungsplan "Gewerbegebiet Gotthelfweg" in ein Oberflächengewässer		Plancode: 09180112-GP-01-01	
		Anlage: 1		Phase: Genehmigungsplanung	
Landkreis:		Garmisch-Partenkirchen		Plan-Nr.: 01-01_ÜLP	
Gemeinde:		Bad Kohlgrub		Vorhabenskennzeichen: -	
Vorhabensträger:		Gemeinde Bad Kohlgrub			
Maßstab: 1 : 10.000		Planinhalt: Übersichtslageplan		Lagebezug: UTM 32	
				Höhenbezug: DHHN 2016	
				Plangröße: A3	
Entwurfsverfasser: Ingenieurbüro Kokai GmbH				entw.: 12.04.2024 Weiß	
				gez.: 12.04.2024 Freymann	
				gepr.: 12.04.2024 Weiß	
12.04.2024 Datum		Weiß Unterschrift - Weiß		Datum Unterschrift Bgm. Franz Degele	