


Wichtige Hinweise:

Dieser Plan ist ein Genehmigungsplan, er ist somit nicht für die Maßentnahme zu Ausführungszwecken bestimmt!
 Alle angegebenen Höhen beziehen sich auf Normalhöhennull (DHHN2016).
 Die Ver- und Entsorgungstrassen wurden aus Bestandsplänen übernommen. Sie sind nicht vermessen und können unvollständig sein!

Regelquerschnitt

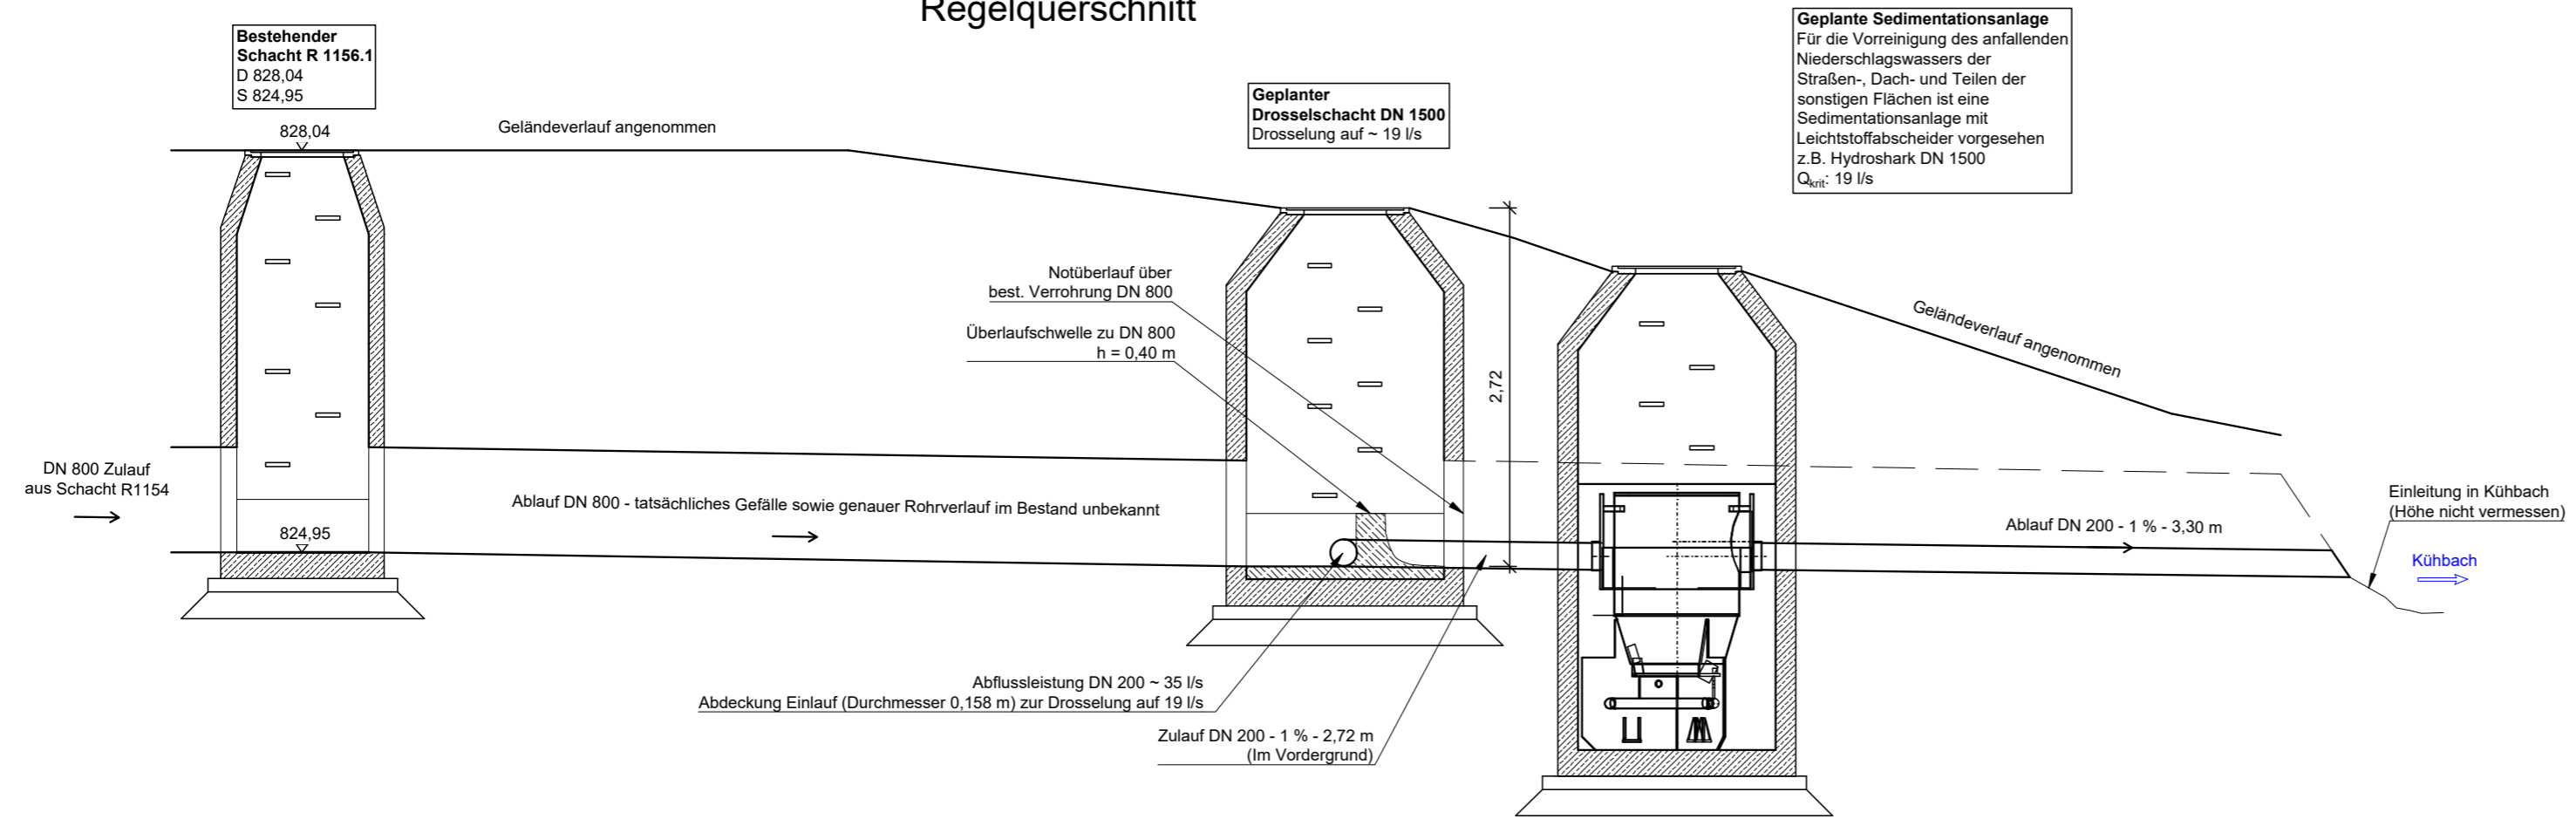

d					
c					
b					
a					
Index	Bemerkung	geänd. am	Name	gepr. am	Name
Vorhaben: Wasserrechtsantrag für die Einleitung des anfallenden Niederschlagswassers "Unterm Wäldle" in Bad Kohlgrub			Plancode: 09180112-01-04_DP		
			Anlage: 04		Phase: GP
Landkreis:	Garmisch-Partenkirchen		Plan-Nr.: 01-04_DP		
Gemeinde:	Bad Kohlgrub		Vorhabenskennzeichen: -		
Vorhabensträger:	Gemeinde Bad Kohlgrub				
Maßstab: 1 : 50	Planinhalt: Detailplan		Lagebezug: UTM 32		
			Höhenbezug: DHHN 2016		
			Plangröße: A0		
Entwurfsverfasser: Ingenieurbüro Kokai GmbH			entw.: 24.01.2025	Zingraff	
			gez.: 24.01.2025	Schmidt	
			gepr.: 24.01.2025	Weiß	
Datum	Unterschrift - Weiß	Datum	Unterschrift - Bgm. Franz Degele		