


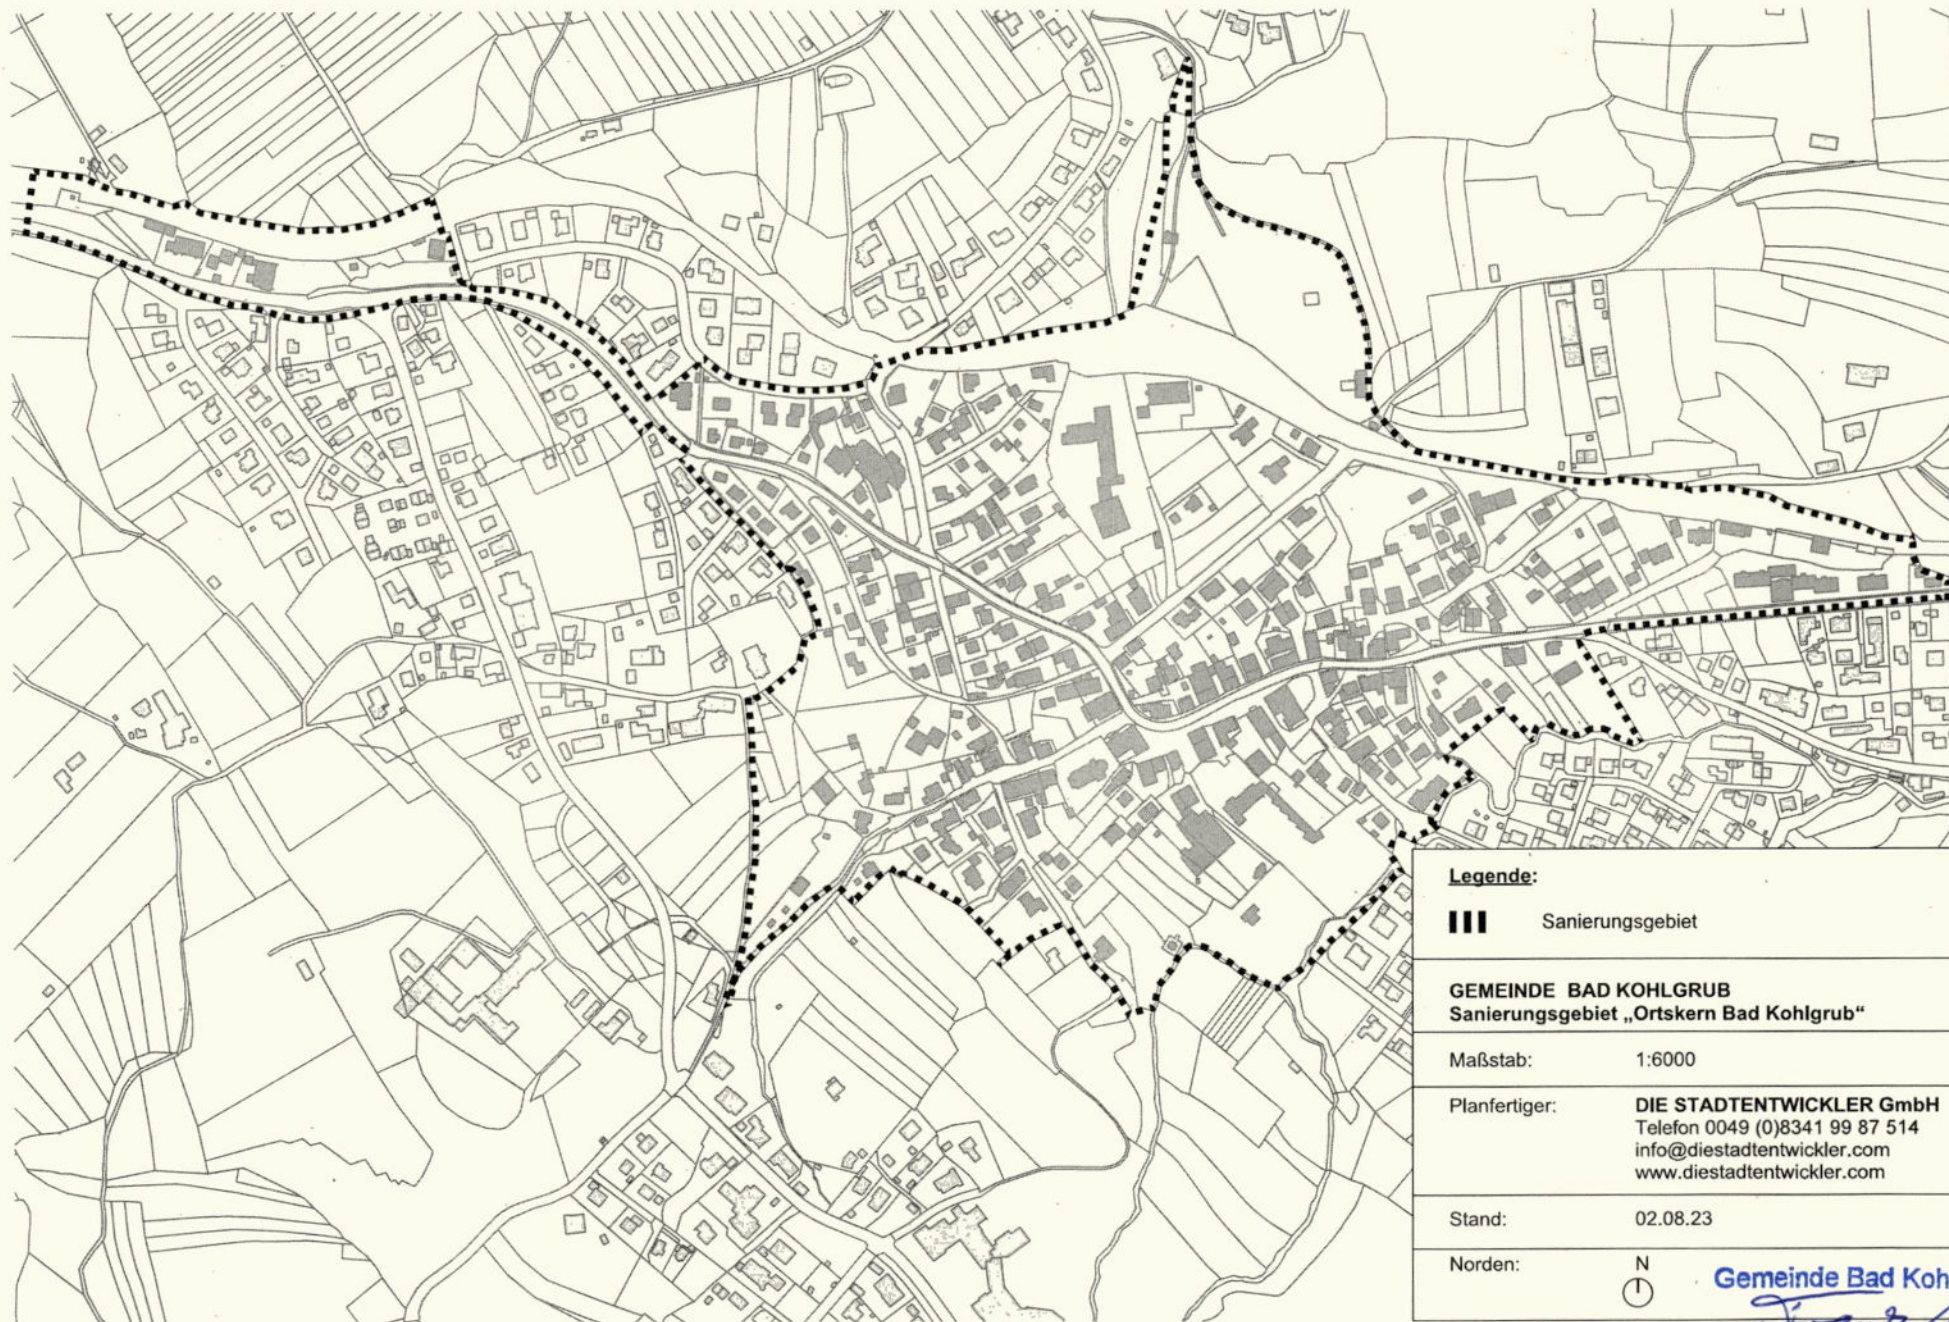

Legende:

III Sanierungsgebiet

GEMEINDE BAD KOHLGRUB
Sanierungsgebiet „Ortskern Bad Kohlgrub“

Maßstab: 1:6000

Planfertiger: **DIE STADTENTWICKLER GmbH**
Telefon 0049 (0)8341 99 87 514
info@diestadtentwickler.com
www.diestadtentwickler.com

Stand: 02.08.23

Norden: N
⊙

Gemeinde Bad Kohlgrub

Franz Degela
Franz Degela
Erster Bürgermeister