


**Wichtige Hinweise:**

Dieser Plan ist ein Genehmigungsplan, er ist somit nicht für die Maßnahme zu Ausführungszwecken bestimmt!  
 Alle angegebenen Höhen beziehen sich auf Normalhöhennull (DHHN2016).  
 Die Ver- und Entsorgungstrassen wurden aus Bestandsplänen übernommen. Sie sind nicht vermessen und können unvollständig sein!  
 Darstellung der Flurgrenzen als Eigentumsnachweis nicht geeignet.

**Detailschnitt**

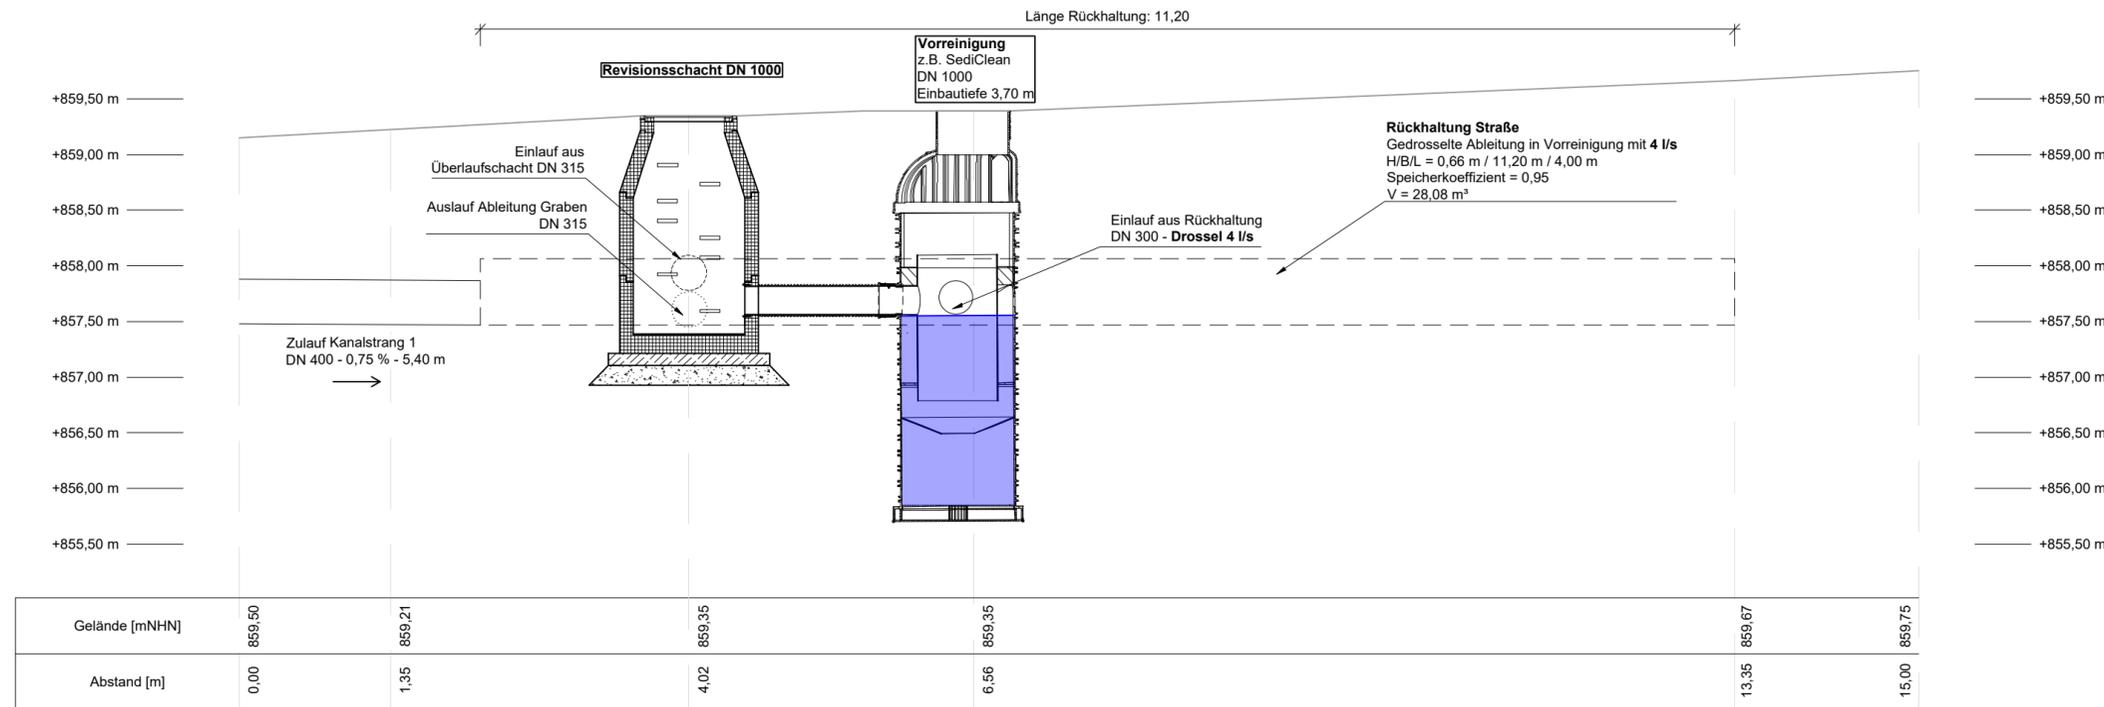

d						
c						
b						
a						
Index	Bemerkung	geänd. am	Name	gepr. am	Name	
Vorhaben:		Wasserrechtsantrag für die Einleitung des anfallenden Niederschlagswassers aus dem Bebauungsplan "Gewerbegebiet Gotthelfweg" in ein Oberflächengewässer		Plancode: 09180112-GP-01-03		
		Anlage:	1	Phase:	Genehmigungsplanung	
Landkreis:	Garmisch-Partenkirchen			Plan-Nr.:	01-03_DS	
Gemeinde:	Bad Kohlgrub			Vorhabenskennzeichen:		-
Vorhabensträger:	Gemeinde Bad Kohlgrub					
Maßstab:	1: 50	Planinhalt:	Detailschnitt		Lagebezug: UTM 32	
				Höhenbezug:	DHHN 2016	
				Plangröße:	0,297 x 0,640 = 0,190 m²	
Entwurfsverfasser:				entw.:	12.04.2024 Weiß	
Ingenieurbüro Kokai GmbH				gez.:	12.04.2024 Schmidt	
				gepr.:	12.04.2024 Weiß	
12.04.2024 Datum		 Unterschrift - Weiß		Datum Unterschrift Bgm. Degele		